


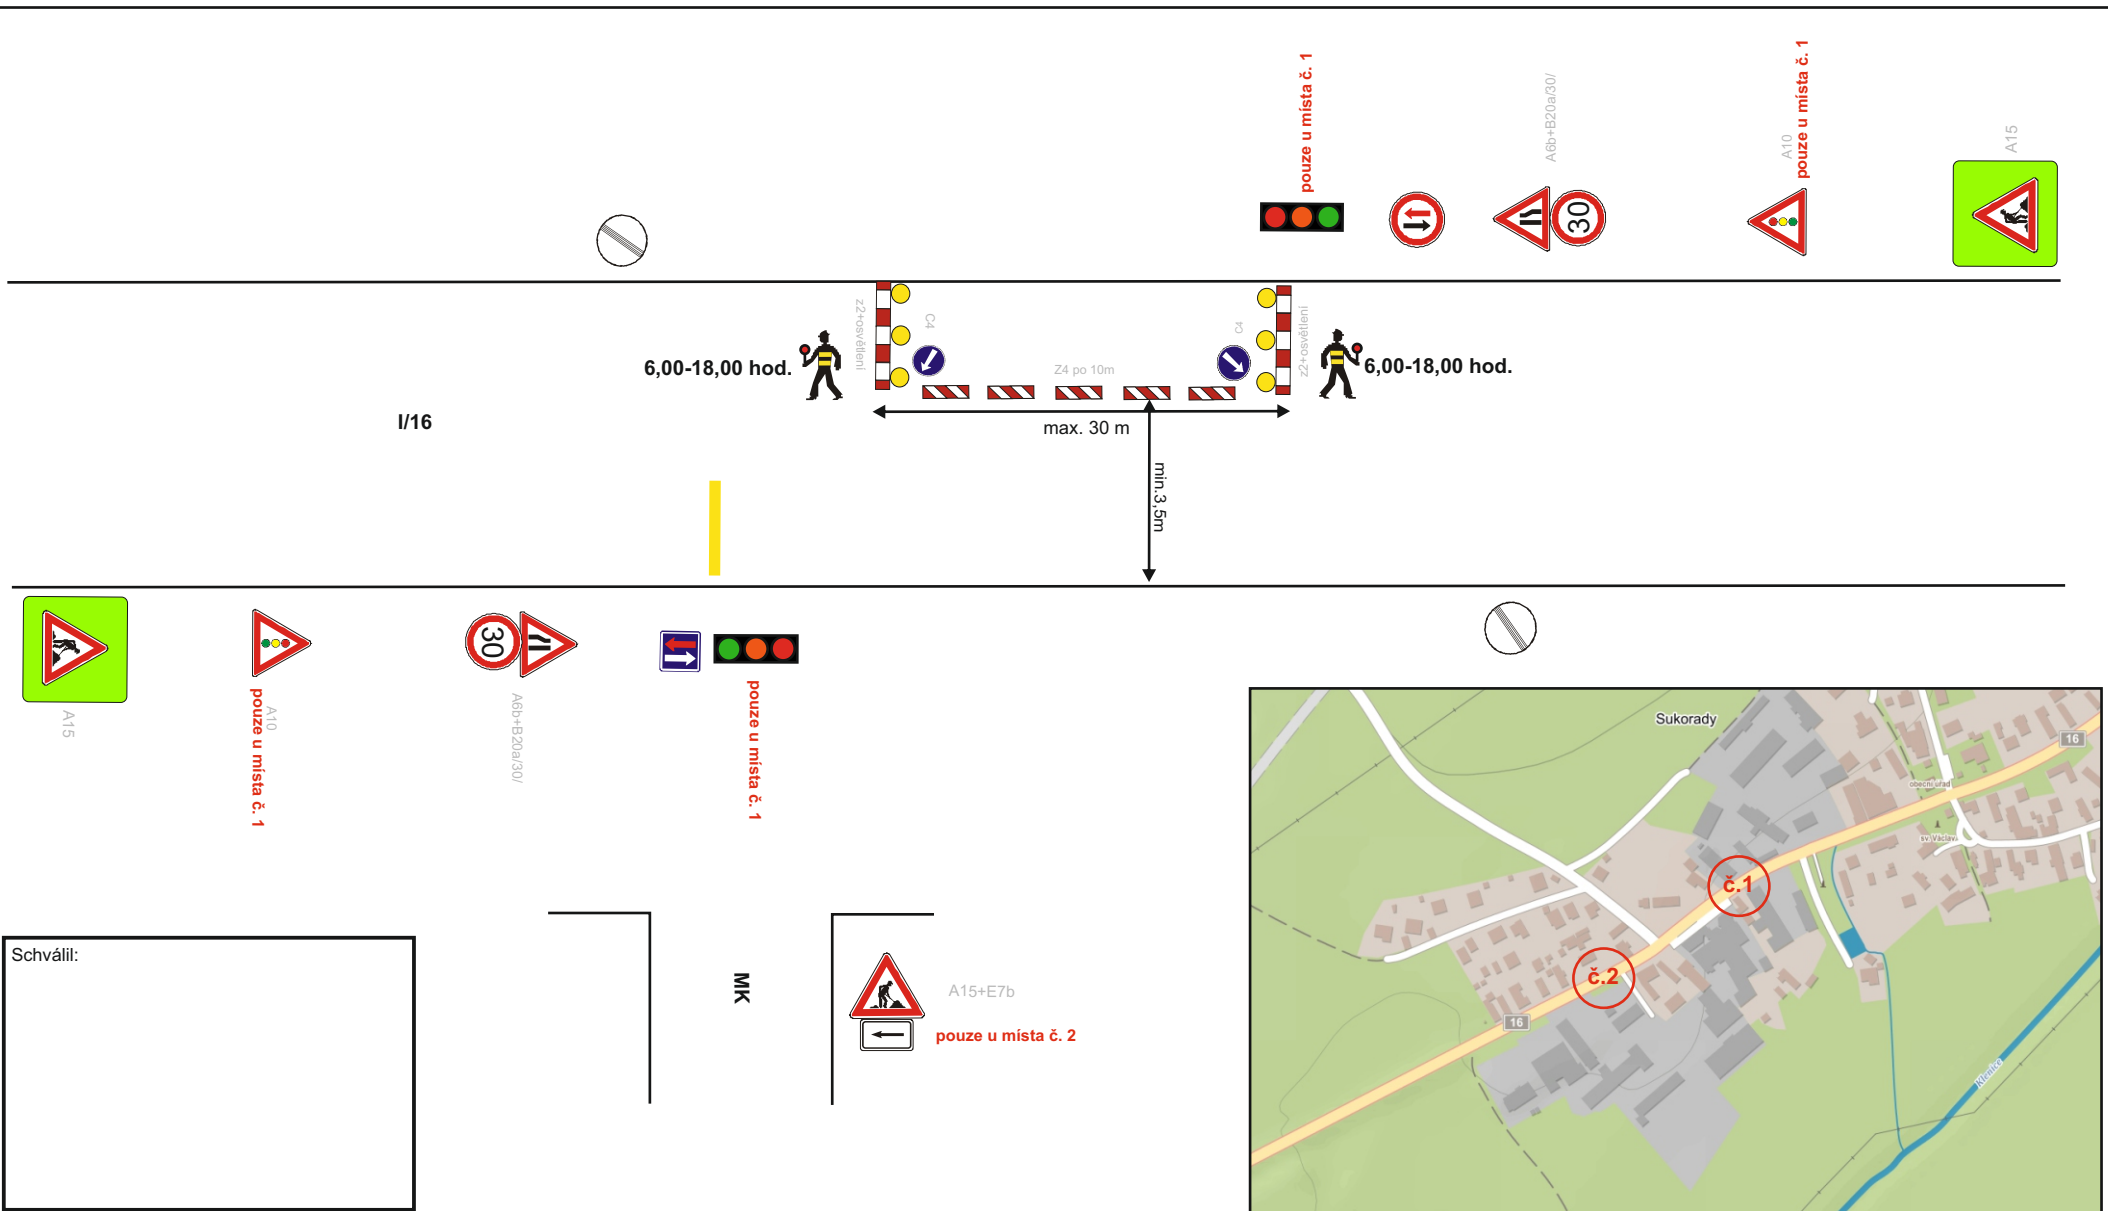

Dopravní opatření při opravě povrchu vozovky na silnici I/16 v Sukoradech

Evidenční číslo: S 4106



Schválil: