
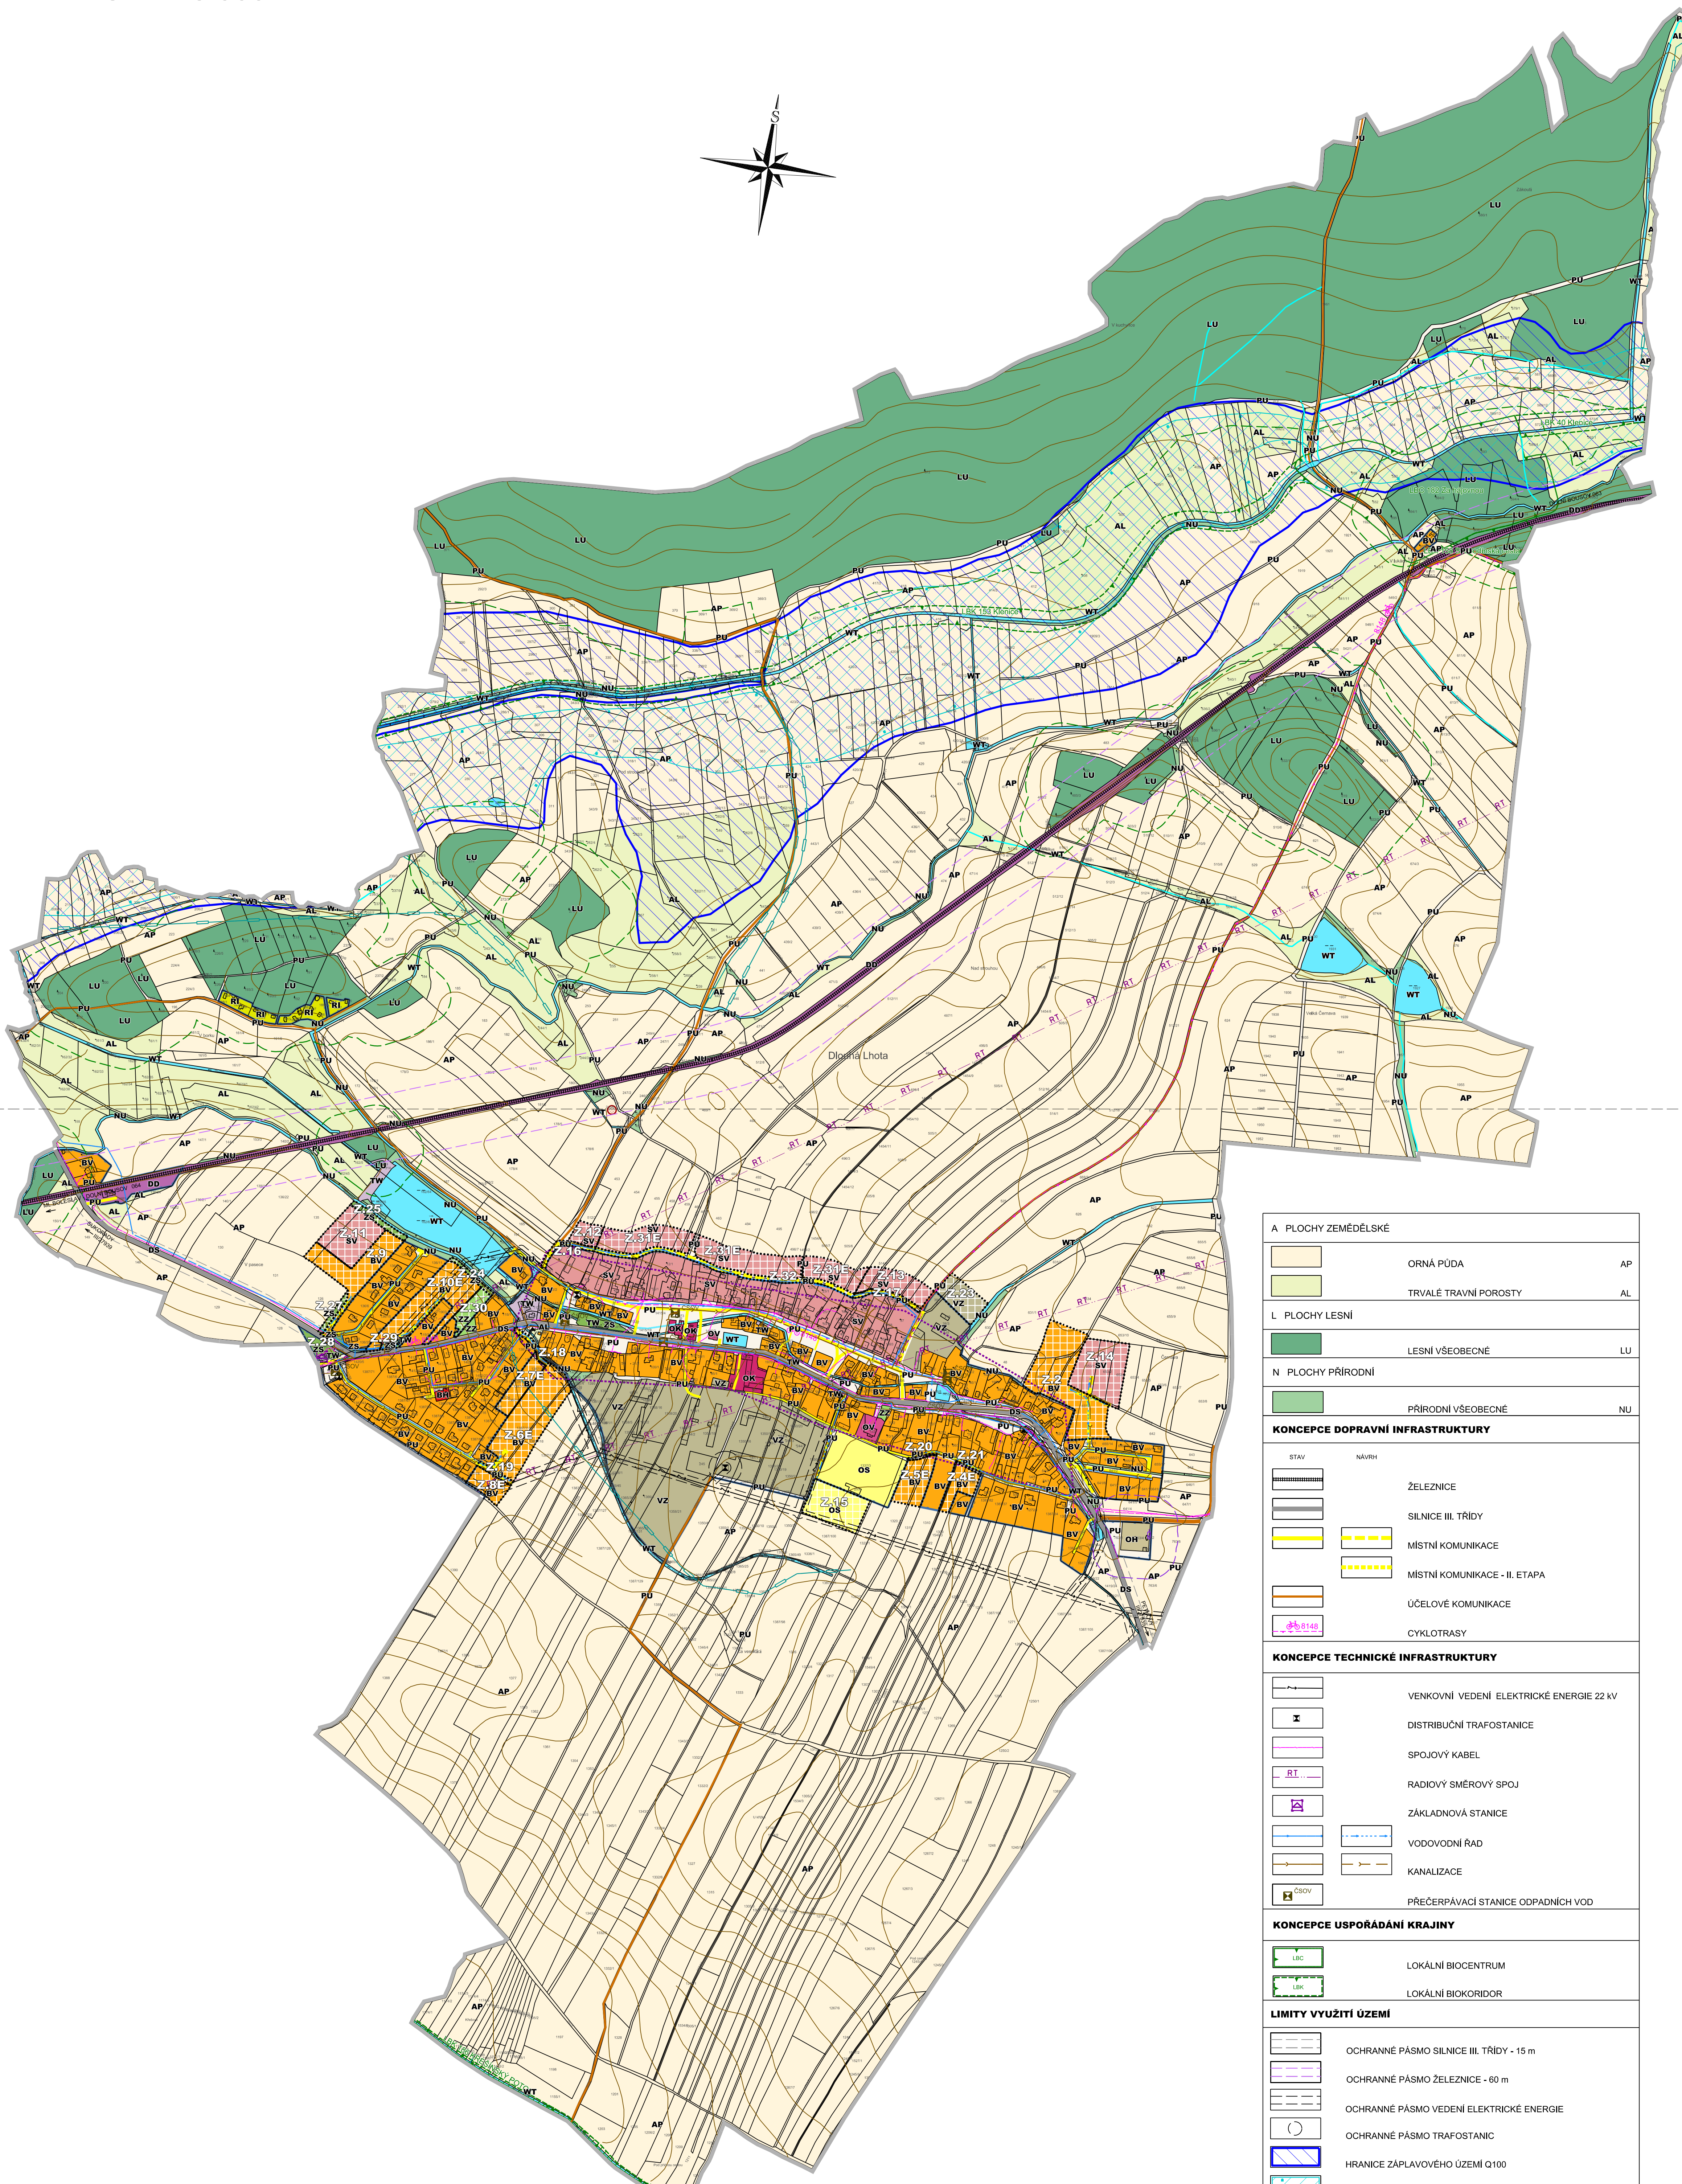


DLOUHÁ LHOTA

ÚZEMNÍ PLÁN KOORDINAČNÍ VÝKRES

MĚŘÍTKO 1 : 5 000

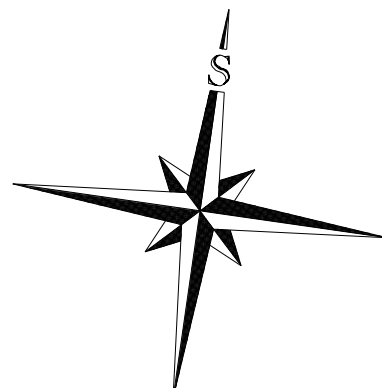

LIST 1

A PLOCHY ZEMĚDĚLSKÉ		
	ORNÁ PŮDA	AP
	TRVALE TRAVNÍ POROSTY	AL
L PLOCHY LESNÍ		
	LESNÍ VŠEOBECNÉ	LU
N PLOCHY PŘÍRODNÍ		
	PŘÍRODNÍ VŠEOBECNÉ	NU
KONCEPCE DOPRAVNÍ INFRASTRUKTURY		
	STAV	NÁVRH
	ZELEZNICE	
	SILNICE III. TŘÍDY	
	MÍSTNÍ KOMUNIKACE	
	MÍSTNÍ KOMUNIKACE - II. ETAPA	
	ÚČELOVÉ KOMUNIKACE	
	CYKLOTRASY	
KONCEPCE TECHNICKÉ INFRASTRUKTURY		
	VENKOVNÍ VEDENÍ ELEKTRICKÉ ENERGIE 22 kV	
	DISTRIBUČNÍ TRAFOSTANICE	
	SPOJOVÝ KABEL	
	RADIOVÝ SMĚROVÝ SPOJ	
	ZÁKLADNOVÁ STANICE	
	VODOVODNÍ ŘÁD	
	KANALIZACE	
	PŘEČERPÁVACÍ STANICE ODPADNÍCH VOD	
KONCEPCE USPOŘÁDÁNÍ KRAJINY		
	LOKÁLNÍ BIOCENTRUM	
	LOKÁLNÍ BIKORIDOR	
LIMITY VYUŽITÍ ÚZEMÍ		
	OCHRANNÉ PÁSMO SILNICE III. TŘÍDY - 15 m	
	OCHRANNÉ PÁSMO ZELEZNICE - 60 m	
	OCHRANNÉ PÁSMO VEDENÍ ELEKTRICKÉ ENERGIE	
	OCHRANNÉ PÁSMO TRAFOSTANIC	
	HRANICE ZÁPLAVOVÉHO ÚZEMÍ Q100	
	AKTIVNÍ ZÓNA ZÁPLAVOVÉHO ÚZEMÍ	
	KAPLIČKA	
	VÁLEČNÉ HROBY	
	ÚZEMÍ S ARCHEOLOGICKÝMI NÁLEZY	
	OCHRANNÉ PÁSMO HŘBITOVA	
	SKLÁDKA	
	MELIORAČNÍ ZAŘÍZENÍ	
	VZDÁLENOST 50 m OD OKRAJE LESA	

LEGENDA:

ZÁKLADNÍ ČLENĚNÍ		
	HRANICE REŠENÉHO ÚZEMÍ	
	HRANICE ZASTAVĚNÉHO ÚZEMÍ	
	HRANICE ZASTAVITELNÝCH PLOCH	
	HRANICE ZASTAVITELNÝCH PLOCH - II. ETAPA	
PLOCHY S ROZDÍLNÝM ZPŮSOBEM VYUŽITÍ		
B PLOCHY BYDLENÍ		
	STAV	NÁVRH
	BYDLENÍ VENKOVSKÉ	BV
	BYDLENÍ HROMADNÉ	BH
S PLOCHY SMÍŠENÉ OBYTNÉ		
	SMÍŠENÉ OBYTNÉ VENKOVSKÉ	SV
R PLOCHY REKREACE		
	REKREACE INDIVIDUÁLNÍ	RI
O PLOCHY OBČANSKÉHO VYBAVENÍ		
	OBČANSKÉ VYBAVENÍ KOMERČNÍ	OK
	OBČANSKÉ VYBAVENÍ VEŘEJNÉ	OV
	OBČANSKÉ VYBAVENÍ - SPORT	OS
	OBČANSKÉ VYBAVENÍ - HŘBITOVY	OH
D PLOCHY DOPRAVNÍ INFRASTRUKTURY		
	DOPRAVA SILNIČNÍ	DS
	DOPRAVNÍ GRAŽNÍ	DD
T PLOCHY TECHNICKÉ INFRASTRUKTURY		
	VODNÍ HOSPODÁŘSTVÍ	TW
V PLOCHY VÝROBY A SKLADOVÁNÍ		
	VÝROBA ZEMĚDĚLSKÁ A LESNICKÁ	VZ
P PLOCHY VEŘEJNÝCH PROSTRANSTVÍ		
	VEŘEJNÁ PROSTRANSTVÍ VŠEOBECNÁ	PU
Z PLOCHY ZELENÉ		
	ZELENĚ SIDELNÍ OSTATNÍ	ZS
	ZELENĚ ZAHRADNÍ A SADOVÁ	ZZ
	W PLOCHY VODNÍ A VODOHOSPODÁŘSKÉ	
	VODNÍ A VODNÍCH TOKŮ	WT

CELÉ SPRÁVNÍ ÚZEMÍ JE ZÁJMŮVÝM ÚZEMÍM MINISTERSTVA OBRANY Z HLEDISKA POVOLOVÁNÍ VÝJEMOVANÝCH DRUHŮ STÁVEB

INVESTOR	OBEC DLOUHÁ LHOTA		
PROJEKTANT URBANISTICKÉ ČÁSTI			
HLAVNÍ PROJEKTANT	Ing. František KAČÍREK		
ODPOVĚDNÝ PROJEKTANT	Ing. František KAČÍREK		
DIGITÁLNÍ ZPRACOVÁNÍ	Mgr. Jitka TOMÁŠOVÁ		
NÁZEV AKCE	DLOUHÁ LHOTA ÚZEMNÍ PLÁN	DATAUM	1/2025
NÁZEV VÝKRESU	KOORDINAČNÍ VÝKRES	MĚŘÍTKO	1 : 5 000
ČÁST DOKUMENTACE	ODŮVODNĚNÍ - GRAFICKÁ ČÁST	POČET LISTŮ VÝKRESU	2
		OSLOVY VÝKRESU	OSLOVĚNÉ
			6

LIST 2